


SEGMENT E
PIĘTRO
LOKAL E 1.2
64,82 m²

1.1 Wiatrołap
5,75 m²

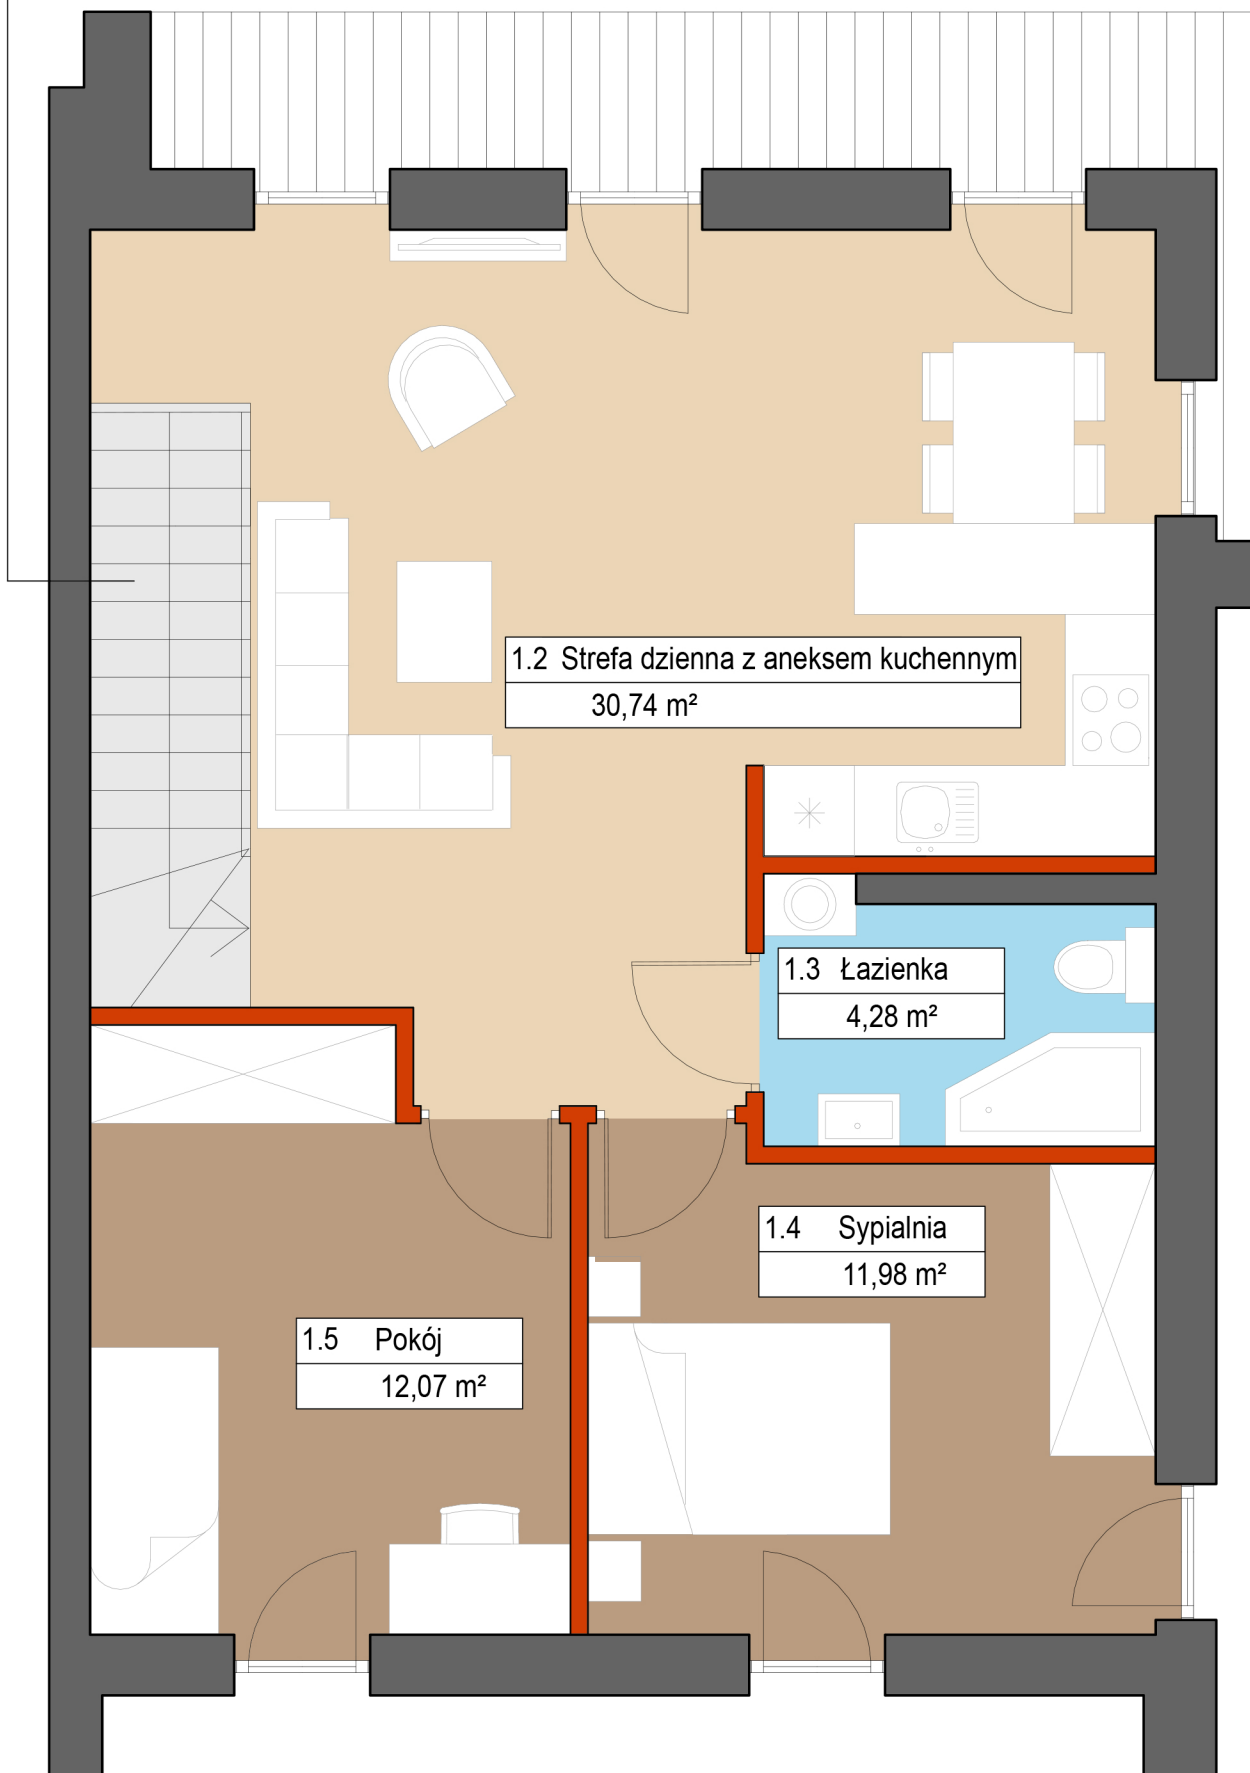

1.2 Strefa dzienna z aneksem kuchennym
30,74 m²

1.3 Łazienka
4,28 m²

1.4 Sypialnia
11,98 m²

1.5 Pokój
12,07 m²