


SEGMENT F, PARTER LOKAL F 1.1

SKALA 1:50

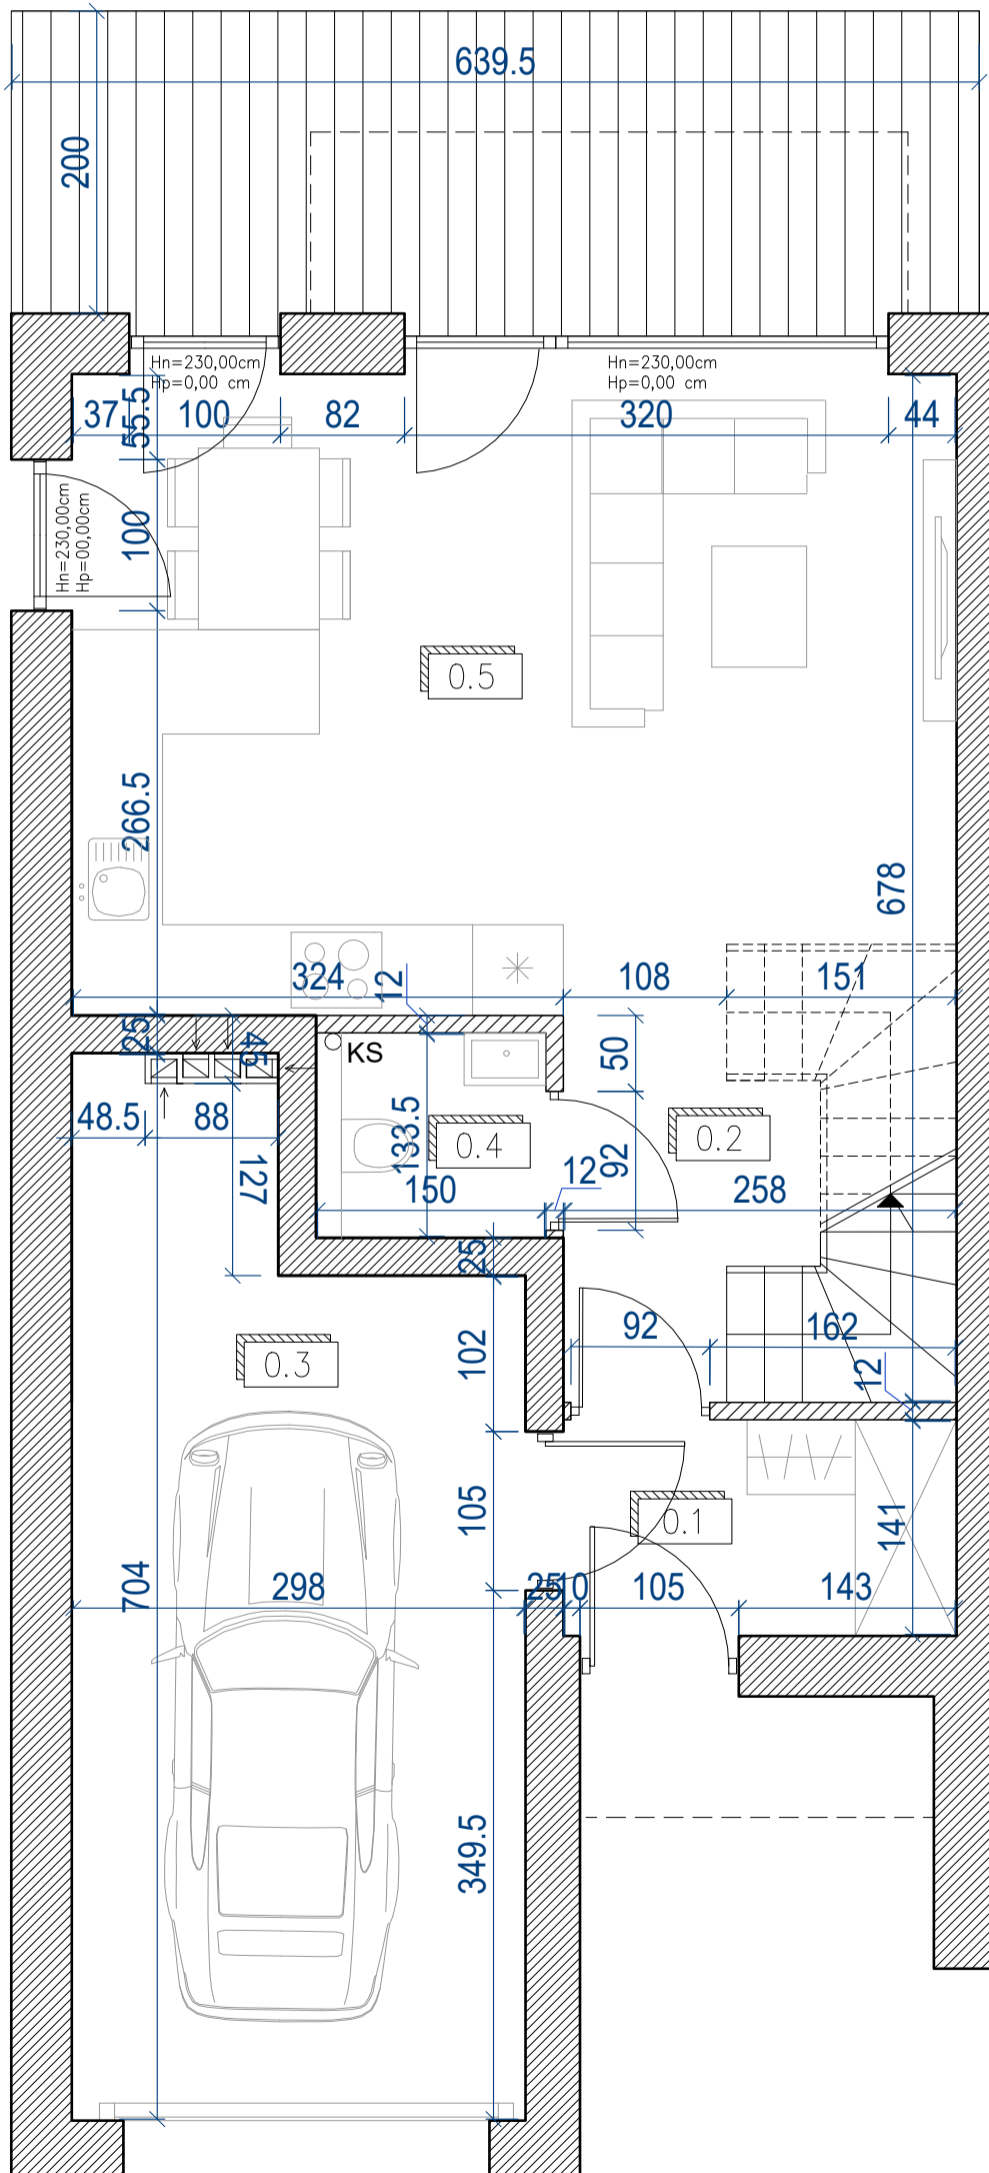

PARTER		
Nr	Nazwa	Powierzchnia
0.1	Wiatrołap	3,72 m ²
0.2	Komunikacja + k. schodowa	4,40 m ²
0.3	Garaż	18,59 m ²
0.4	WC	2,03 m ²
0.5	Strefa dzienna z aneksem kuchennym	24,37 m ²
PIĘTRO		
1.1	Komunikacja	6,44 m ²
1.2	Pokój	10,64m ²
1.3	Pokój	11,61 m ²
1.4	Łazienka	5,92 m ²
1.5	Sypialnia	14,47 m ²
		102,19 m²
Taras		12,80 m ²
Balkon		4,74 m ²
Pow. ścian działowych *		1,69 m ² *

* ściany działowe możliwe do demontażu