


# SEGMENT F, PARTER LOKAL F 2.1

SKALA 1:50

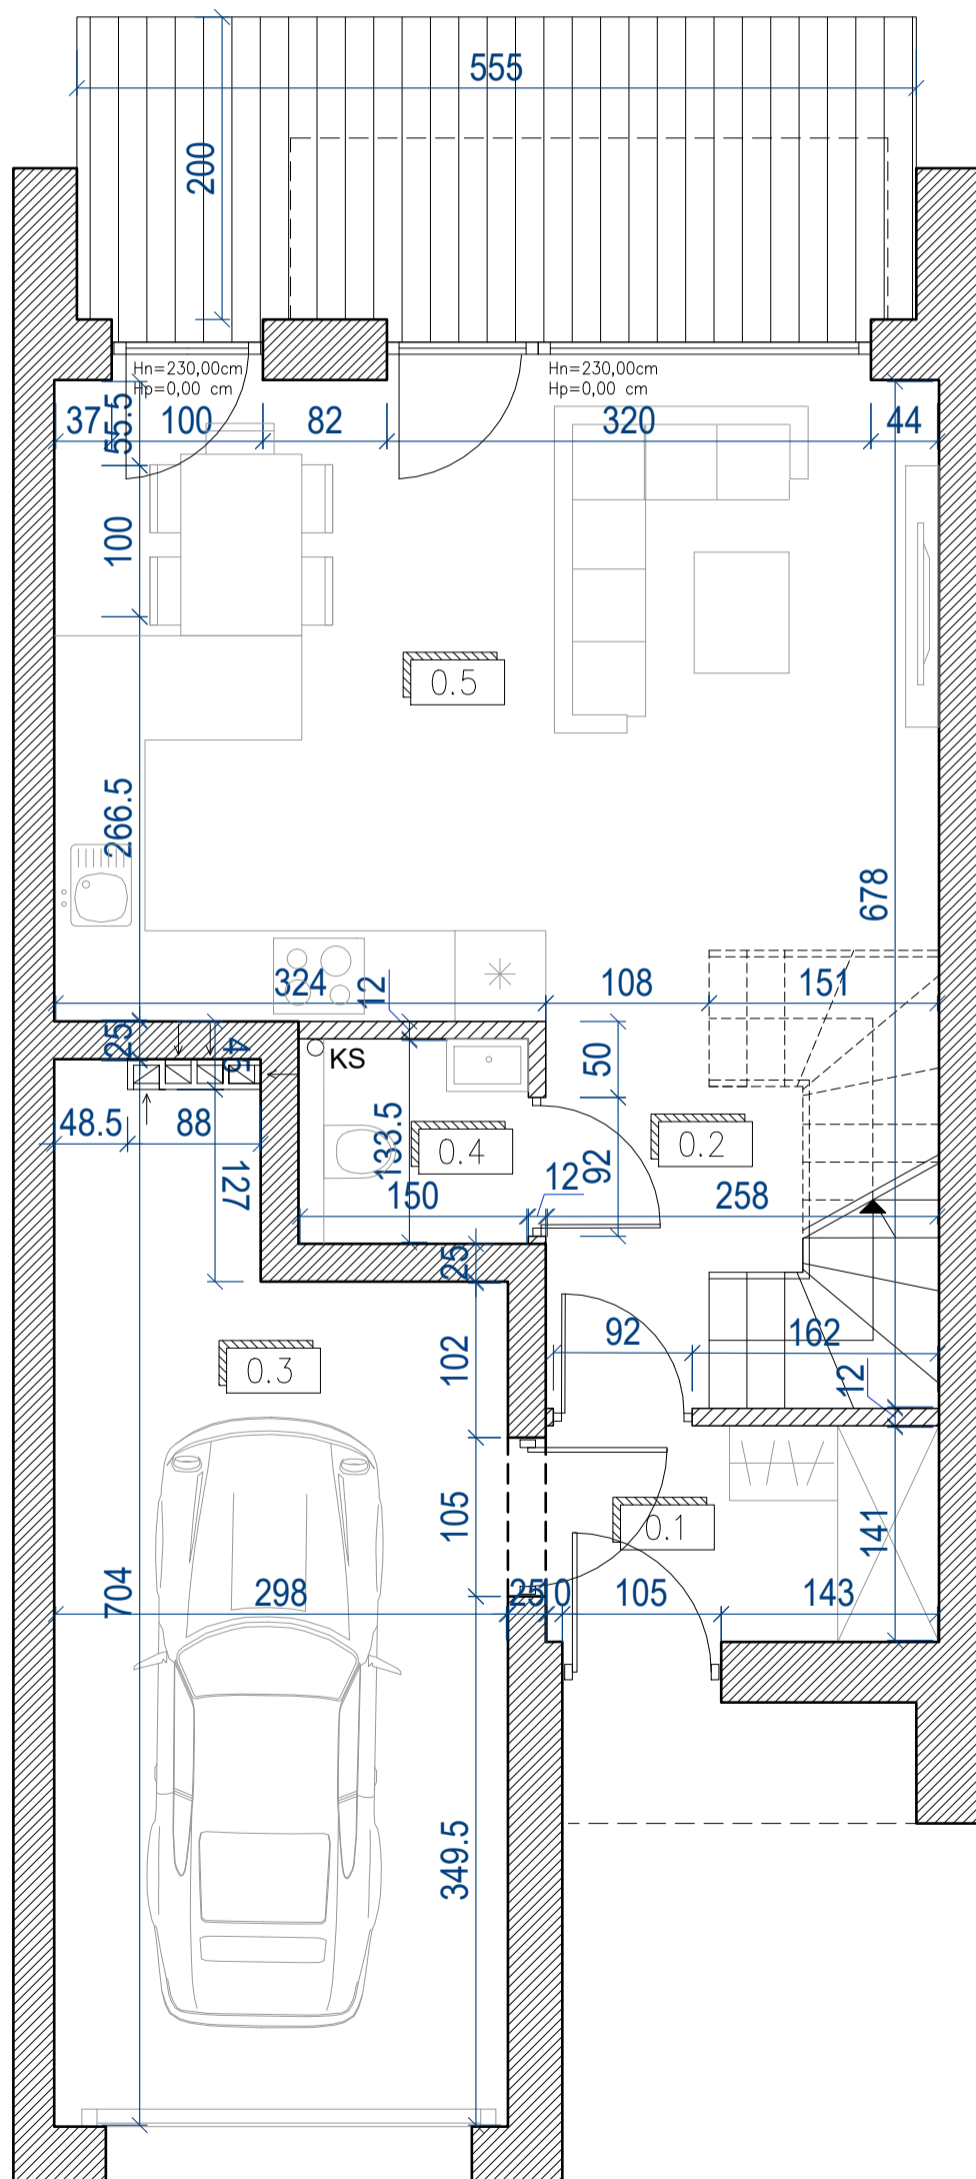

PARTER		
Nr	Nazwa	Powierzchnia
0.1	Wiatrołap	3,72 m <sup>2</sup>
0.2	Komunikacja + k. schodowa	4,40 m <sup>2</sup>
0.3	Garaż	18,59 m <sup>2</sup>
0.4	WC	2,03 m <sup>2</sup>
0.5	Strefa dzienna z aneksem kuchennym	24,37 m <sup>2</sup>
PIĘTRO		
1.1	Komunikacja	6,44 m <sup>2</sup>
1.2	Pokój	10,64 m <sup>2</sup>
1.3	Pokój	11,61 m <sup>2</sup>
1.4	Łazienka	5,92 m <sup>2</sup>
1.5	Sypialnia	14,47 m <sup>2</sup>
		<b>102,19 m<sup>2</sup></b>
Taras		11,10 m <sup>2</sup>
Balkon		4,74 m <sup>2</sup>
Pow. ścian działowych *		1,69 m <sup>2</sup> *

\* ściany działowe możliwe do demontażu